


N. Rev	Nota sulla revisione	Data	Firma	Visto

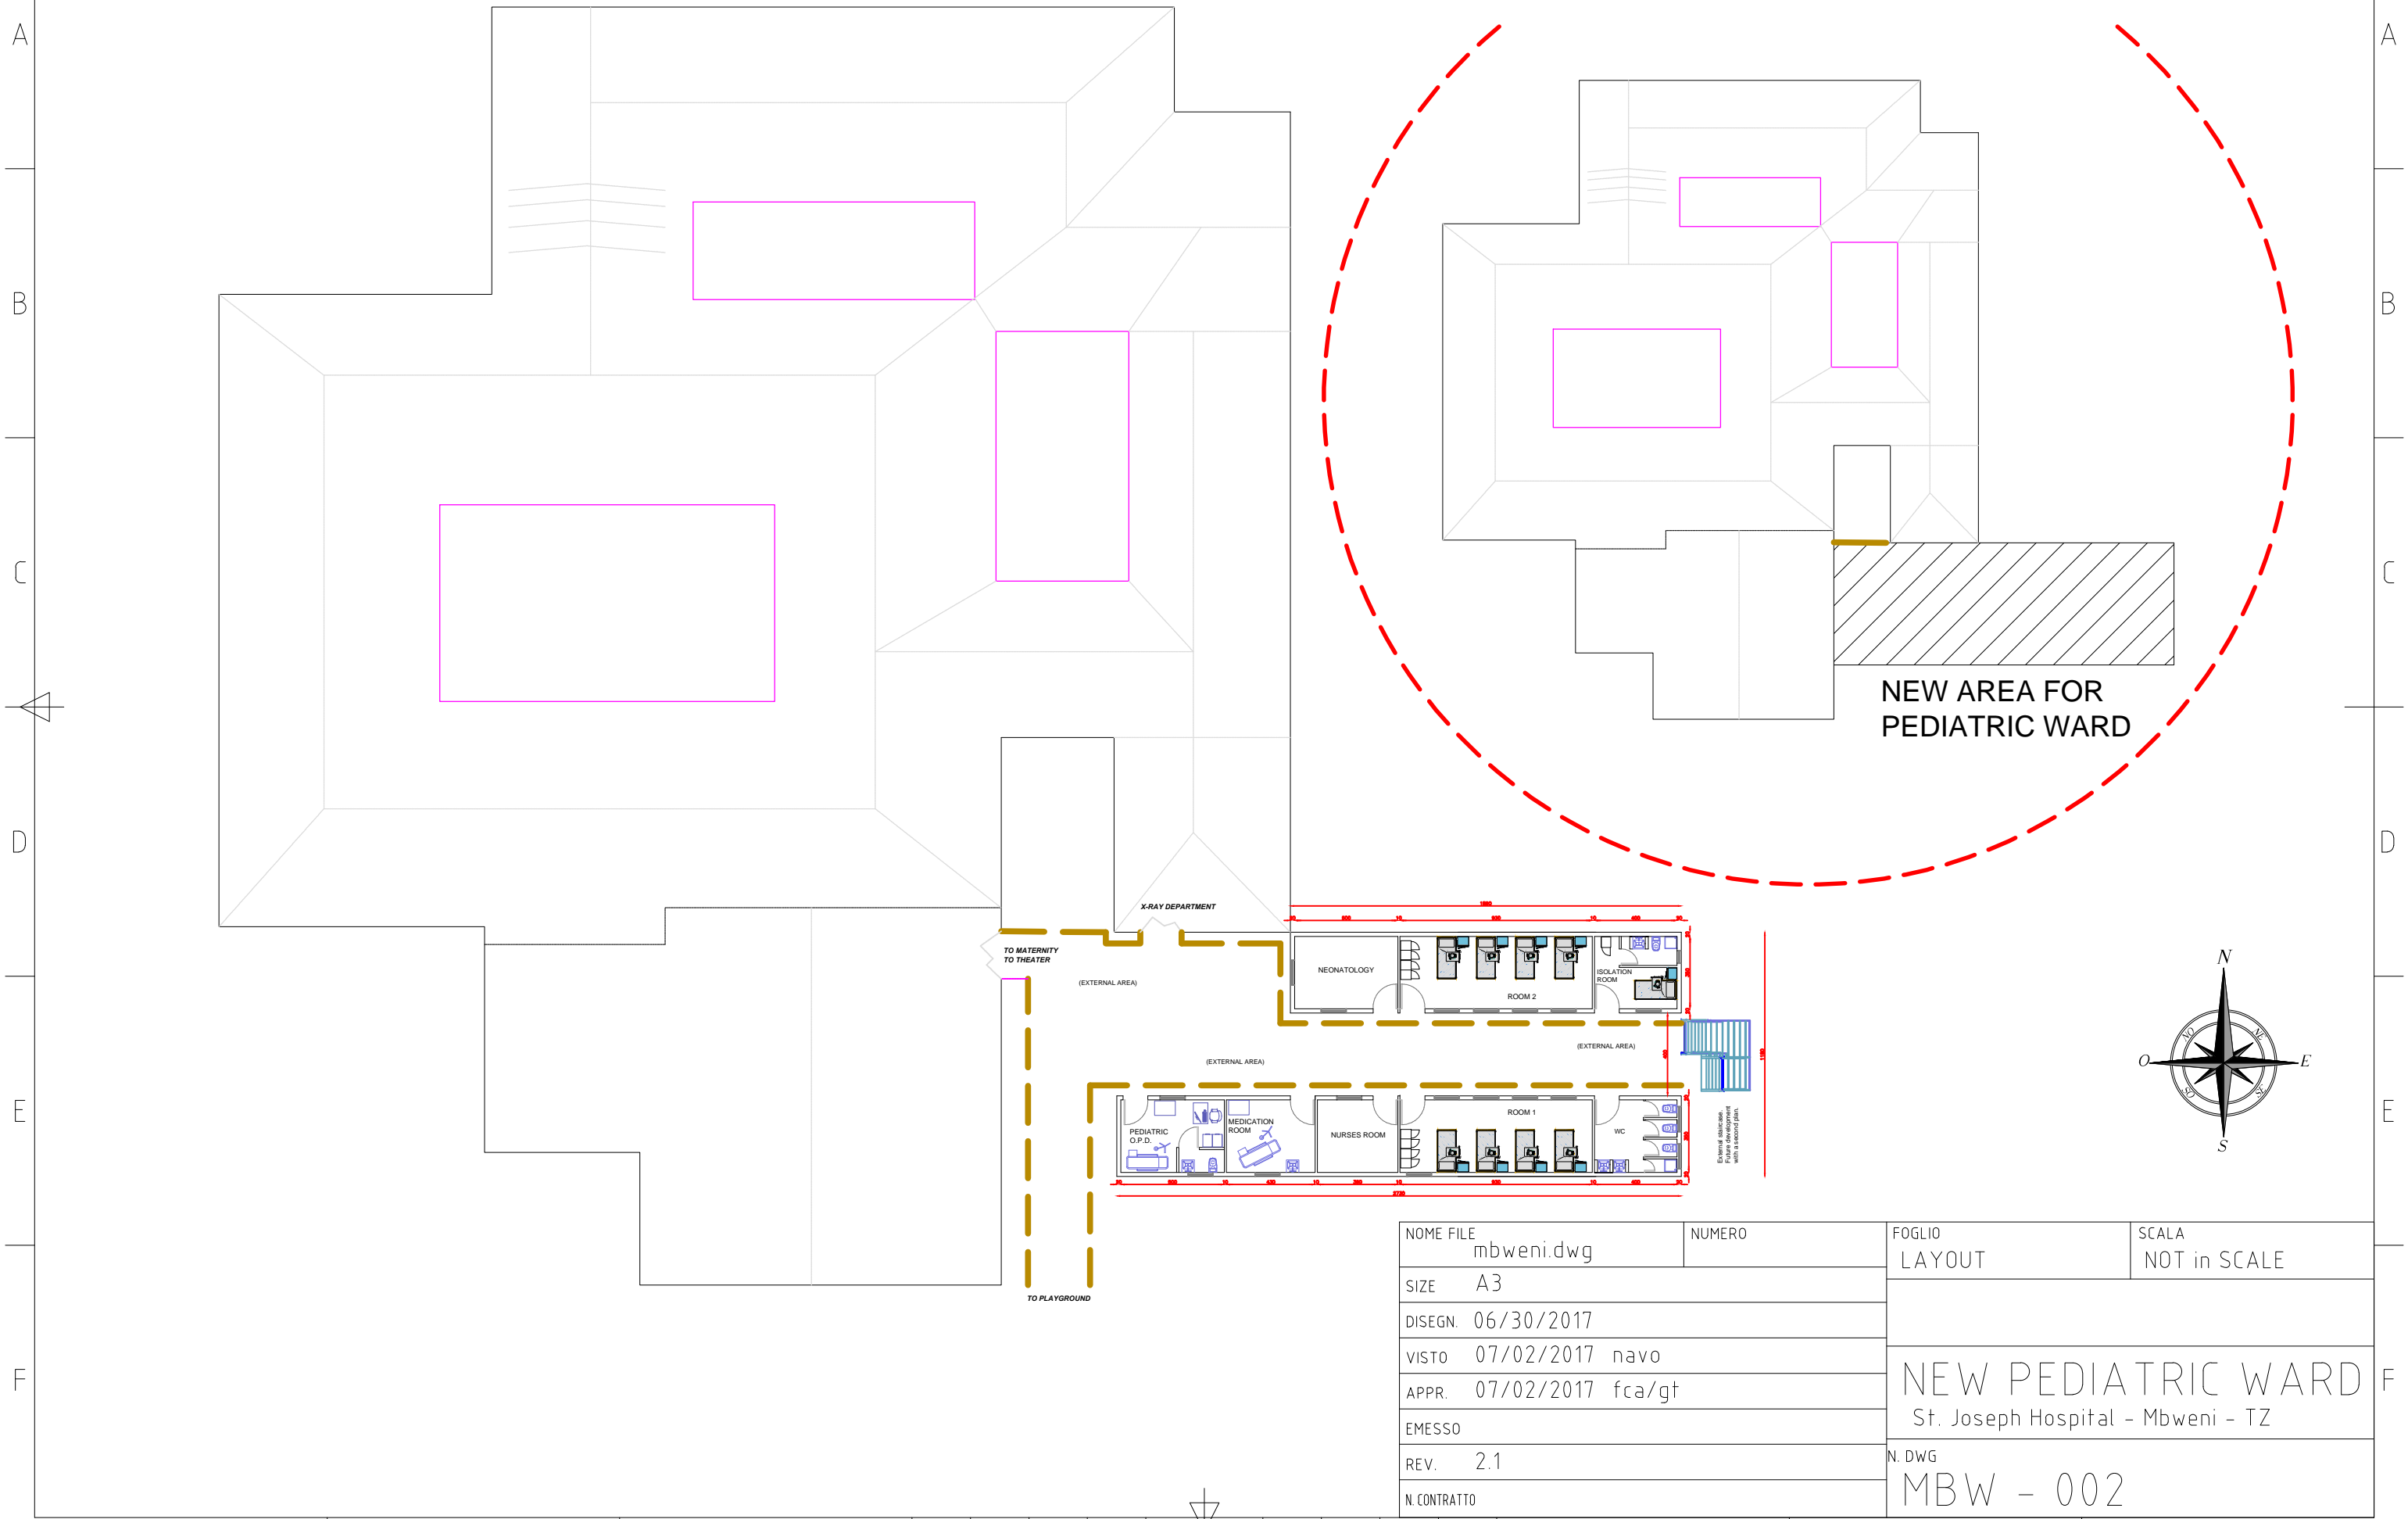

NOME FILE	mbweni.dwg	NUMERO	FOGLIO	SCALA
SIZE	A3		LAYOUT	NOT in SCALE
DISEGN.	06/30/2017		NEW PEDIATRIC WARD	
VISTO	07/02/2017	navo		
APPR.	07/02/2017	fca/gt	St. Joseph Hospital - Mbweni - TZ	
EMESSO			N. DWG	
REV.	2.1		MBW - 002	
N. CONTRATTO				