



N. Rev	Nota sulla revisione	Data	Firma	Visto

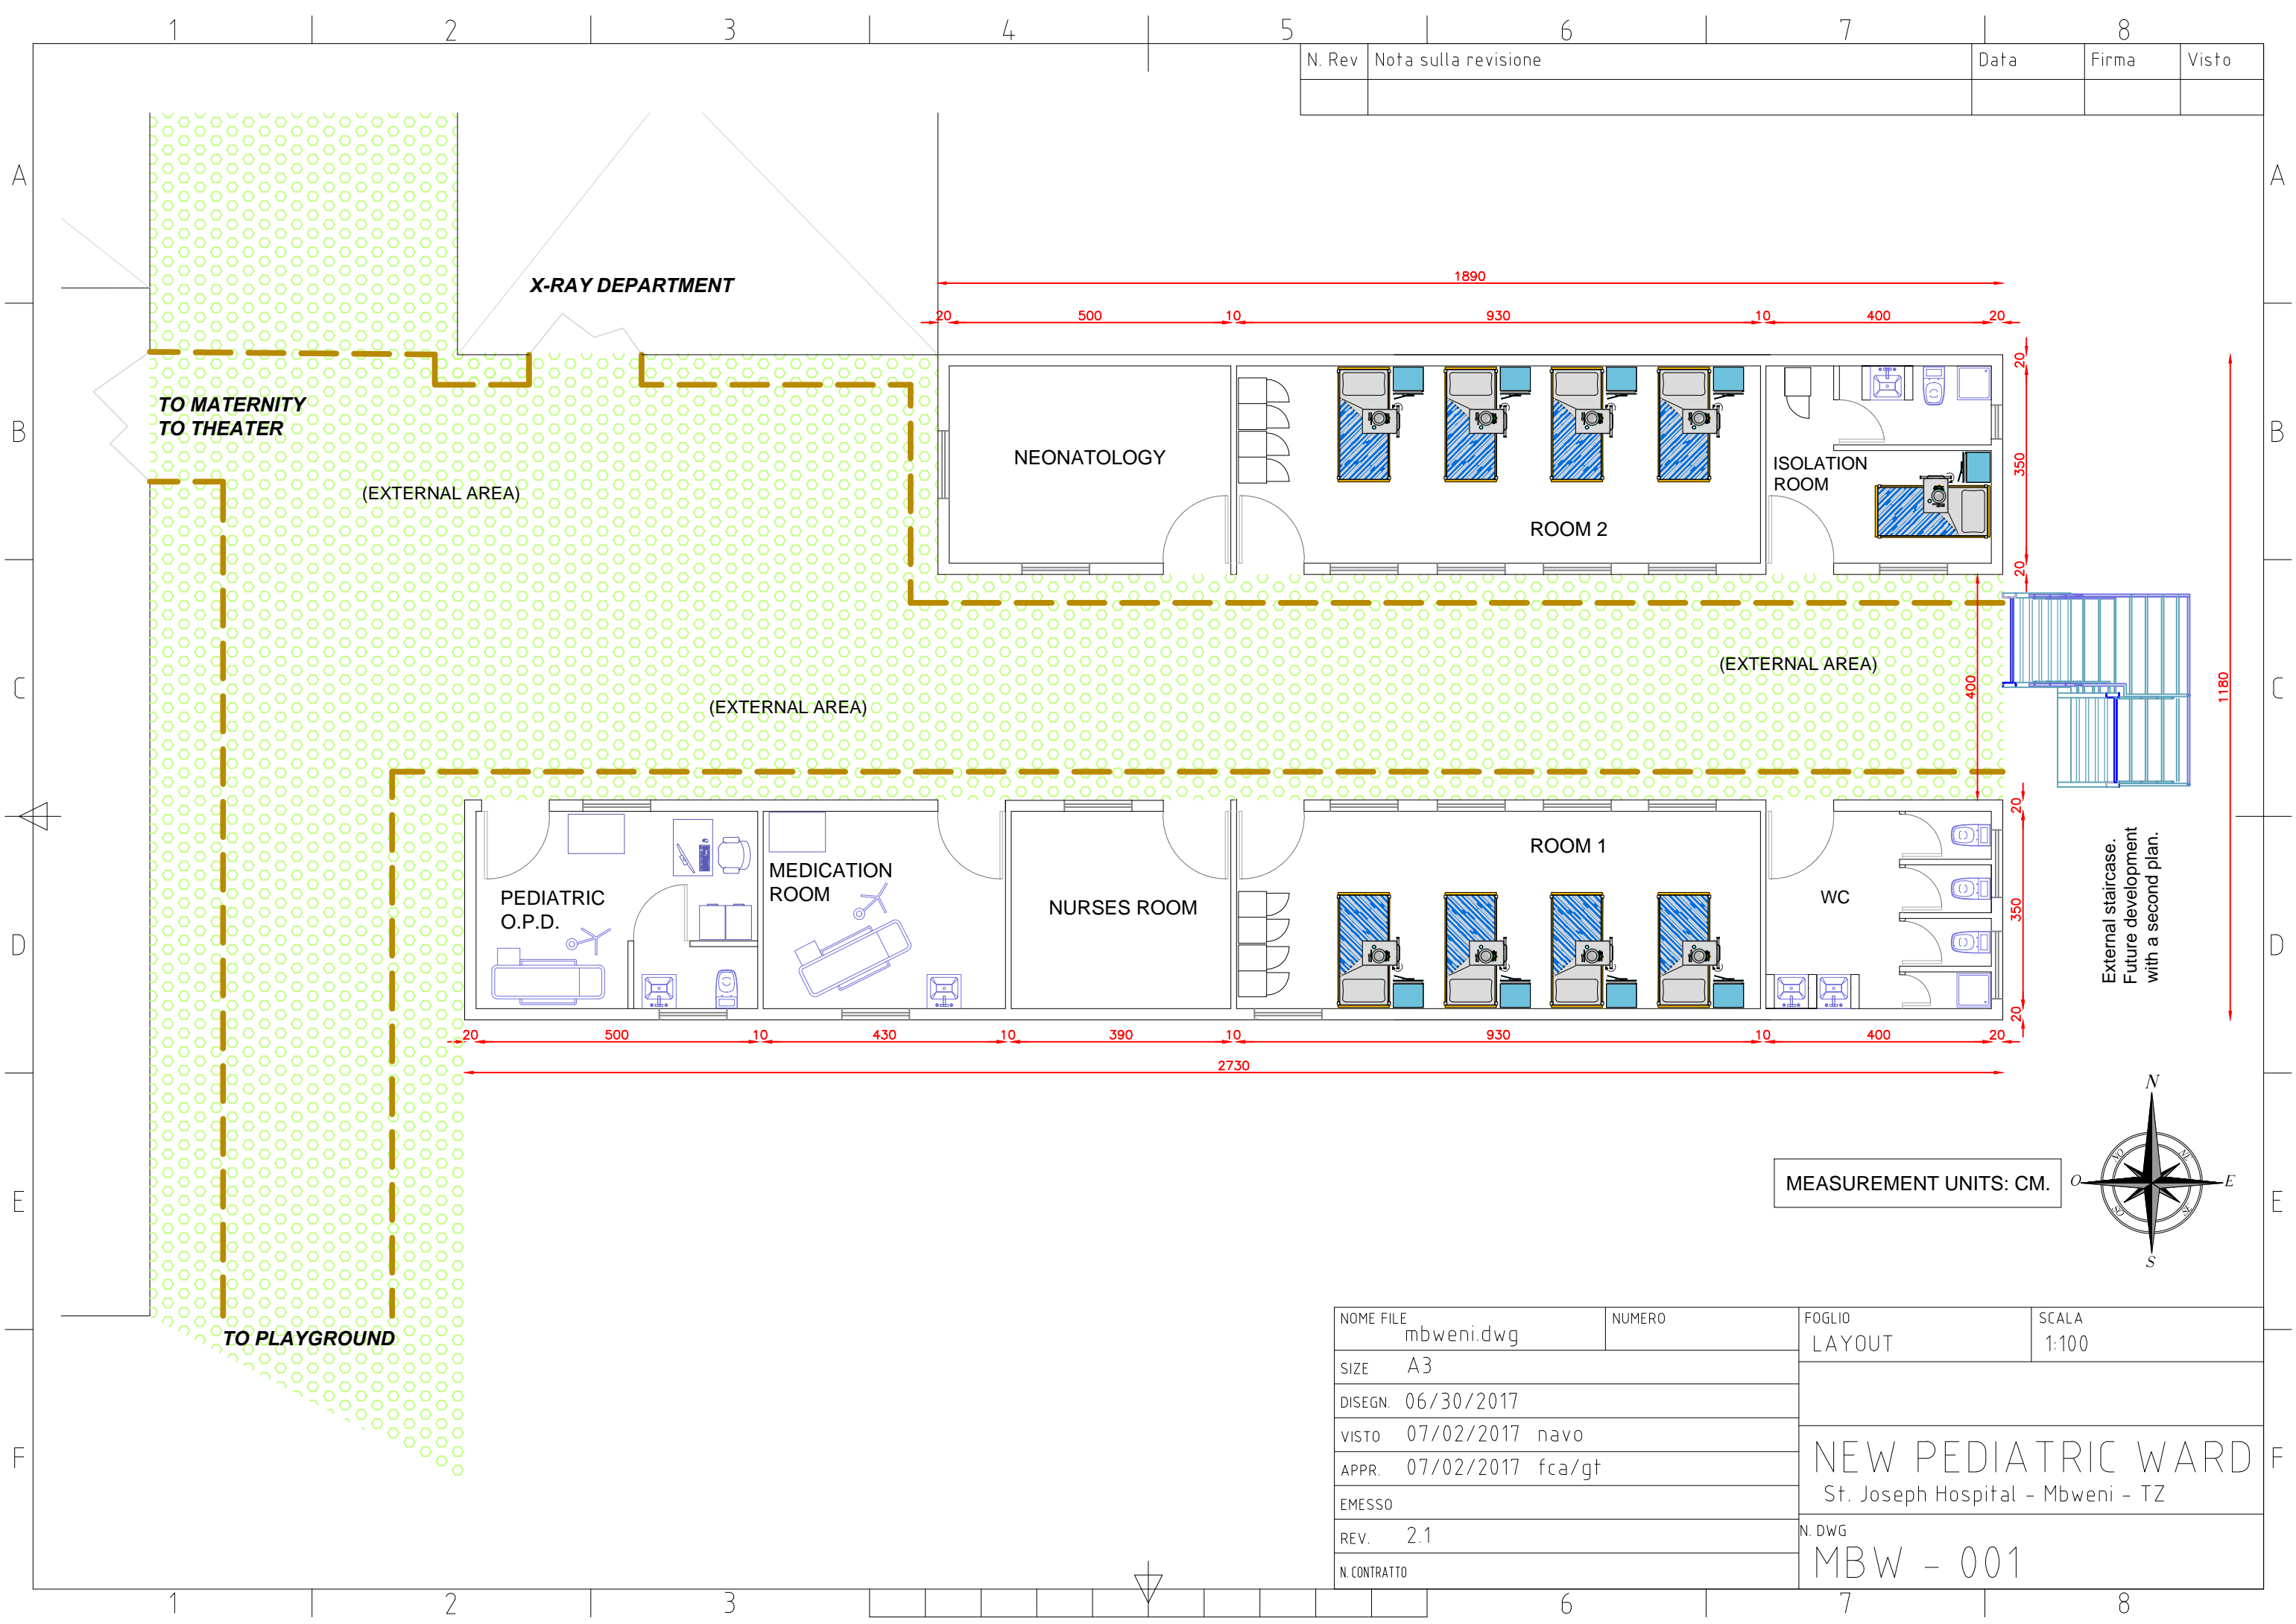

MEASUREMENT UNITS: CM.

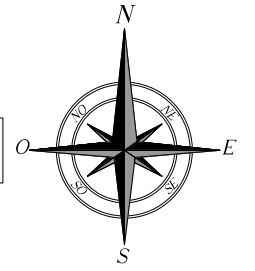

NOME FILE	mbweni.dwg	NUMERO	FOGLIO	SCALA
SIZE	A3		LAYOUT	1:100
DISEGN.	06/30/2017		NEW PEDIATRIC WARD St. Joseph Hospital - Mbweni - TZ	
VISTO	07/02/2017	navo		
APPR.	07/02/2017	fca/gt		
EMESSO				
REV.	2.1		N. DWG	
N. CONTRATTO			MBW - 001	